


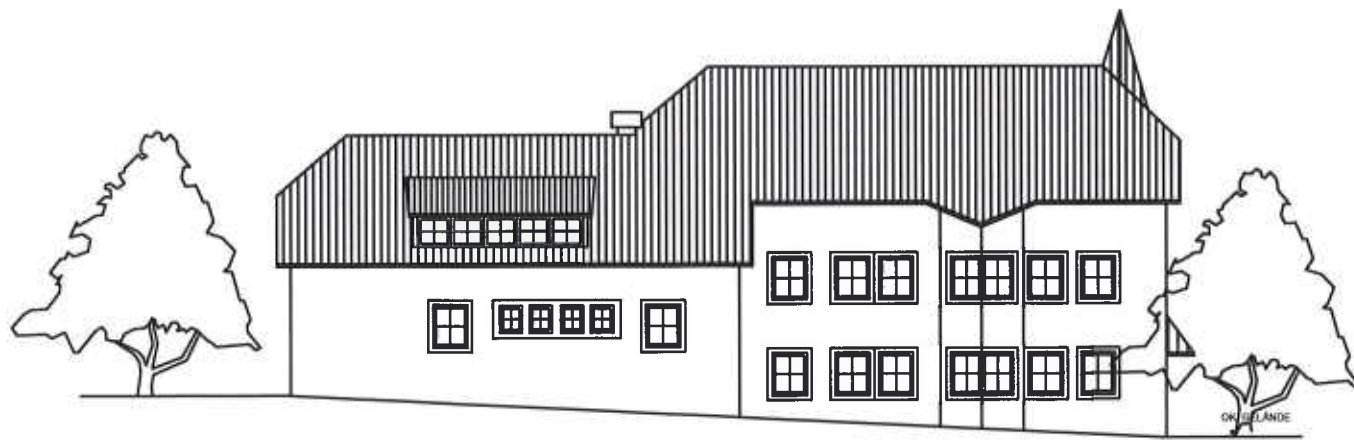


NORDOSTANSICHT




SÜDOSTANSICHT




NORDWESTANSICHT

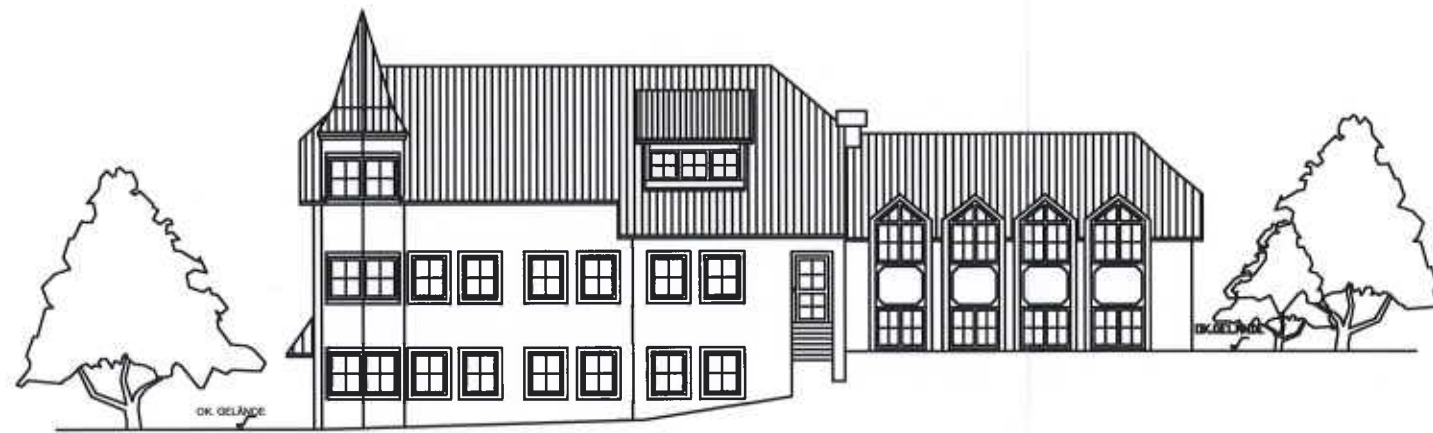

SÜDWESTANSICHT

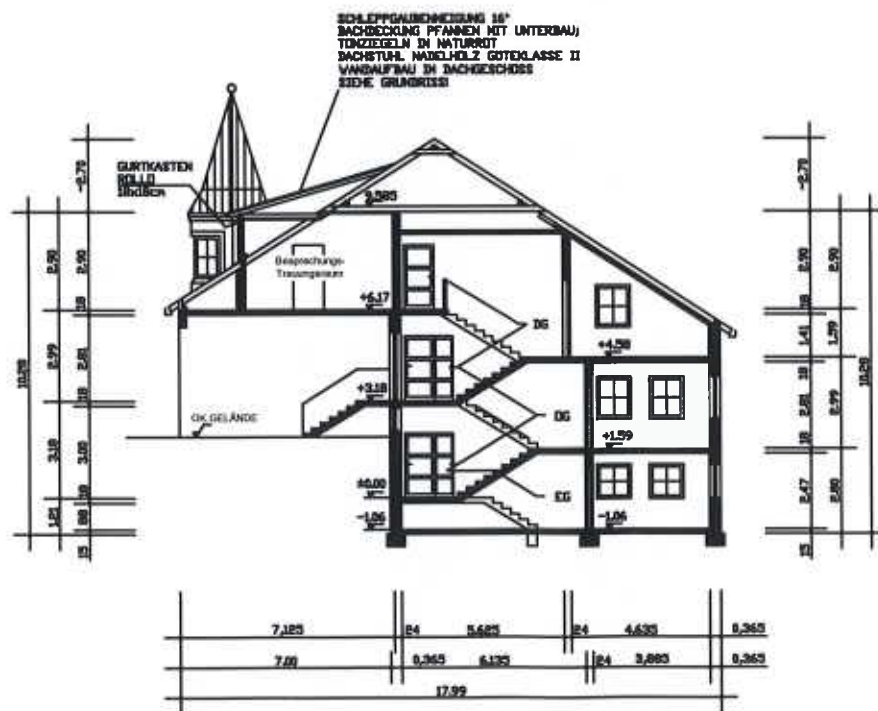

SCHNITT A-A

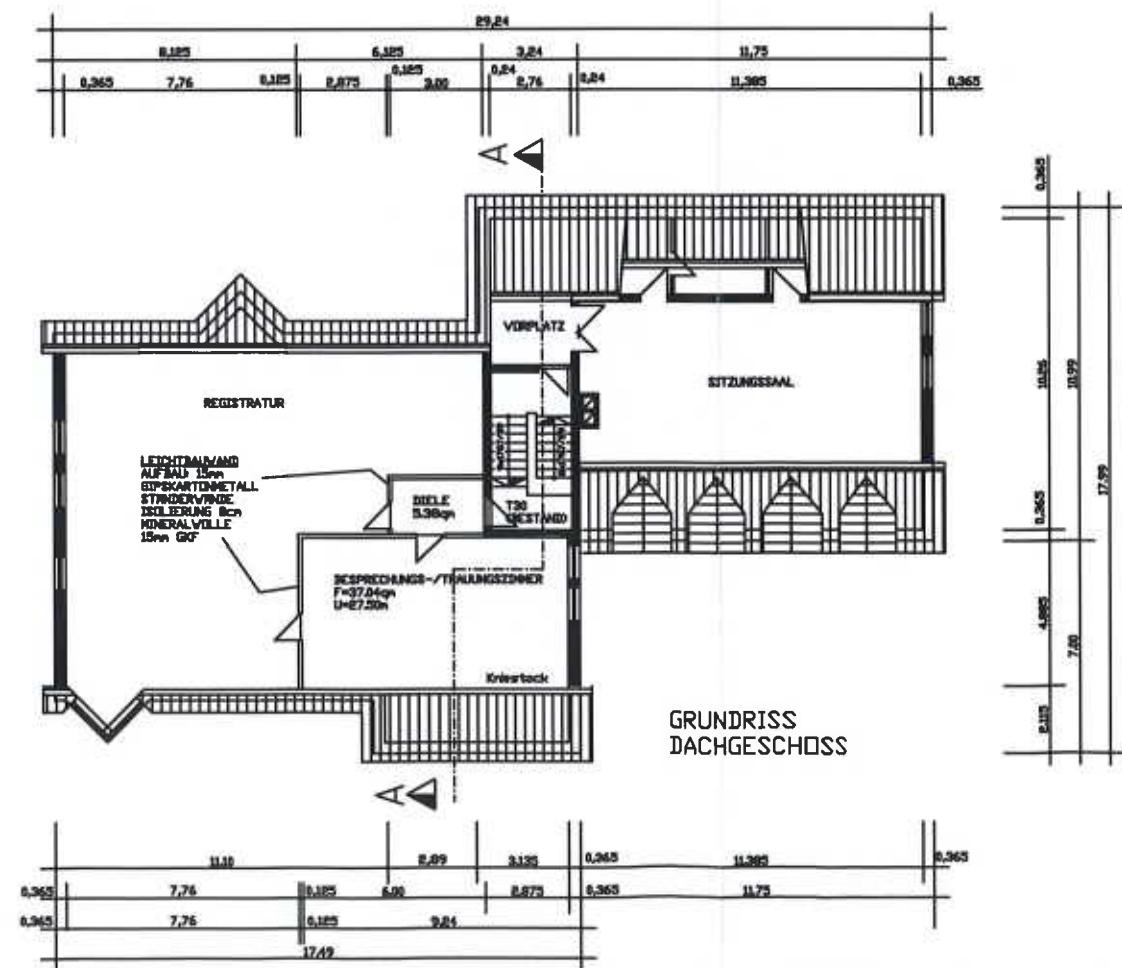

GRUNDRISS
DACHGESCHOSS

RATHAUS VELDEN